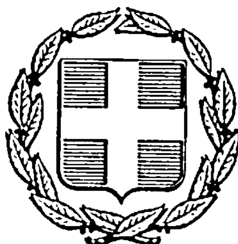


ΕΦΗΜΕΡΙΣ ΤΗΣ ΚΥΒΕΡΝΗΣΕΩΣ
ΤΗΣ ΕΛΛΗΝΙΚΗΣ ΔΗΜΟΚΡΑΤΙΑΣ

ΑΘΗΝΑ 7 ΝΟΕΜΒΡΙΟΥ 1985	ΤΕΥΧΟΣ ΤΕΤΑΡΤΟ	ΑΡΙΘΜΟΣ ΦΥΛΛΟΥ 662

ΠΕΡΙΕΧΟΜΕΝΑ

ΠΟΛΕΟΔΟΜΙΑ

ΑΠΟΦΑΣΕΙΣ

ΠΟΛΕΟΔΟΜΙΑ

ΑΠΟΦΑΣΕΙΣ

Αριθ. 64595/2836 (1)

Κίνηση της διαδικασίας σύνταξης του Γενικού Πολεοδομικού Σχεδίου Χώρας Σαμοθράκης Ν. Έβρου.

Ο ΥΠΟΥΡΓΟΣ ΠΕΡΙΒΑΛΛΟΝΤΟΣ, ΧΩΡΟΤΑΞΙΑΣ ΚΑΙ ΔΗΜΟΣΙΩΝ ΕΡΓΩΝ

Έχοντας υπόψη τις διατάξεις :

1. Του Ν. 1558/1985 «Κυβέρνηση και Κυβερνητικά Όργανα» (ΦΕΚ 137Α/1985).
2. Του άρθρου 3 παρ. 1 του Ν. 1337/83 (ΦΕΚ 33/14.3.83 τ. Α') για την «Επέκταση των πολεοδομικών σχεδίων, την οικιστική ανάπτυξη και σχετικές ρυθμίσεις», αποφασίζουμε :

Την κίνηση της διαδικασίας σύνταξης του Γενικού Πολεοδομικού Σχεδίου Χώρας Σαμοθράκης Ν. Έβρου τα όρια της περιοχής του οποίου φαίνονται στο σχετικό πρωτότυπο διάγραμμα σε κλιμ. 1 :10000 που έχει θεωρηθεί από τον Προϊστάμενο της Διεύθυνσης Πολεοδομικών Εφαρμογών με την υπ' αριθμ. 64595/2836 πράξη του και που συνοπτικό του αντίτυπο δημοσιεύεται με την παρούσα απόφαση.

Η απόφαση αυτή να δημοσιευθεί στην Εφημερίδα της Κυβερνήσεως.

Αθήνα, 4 Οκτωβρίου 1985

Ο ΥΠΟΥΡΓΟΣ

ΕΥΑΓΓΕΛΟΣ ΚΟΥΛΟΥΜΠΗΣ

Ν.ΕΒΡΟΥ
ΧΩΡΑ ΣΑΜΟΘΡΑΚΗΣ
ΟΡΙΟ Γ.Π.Σ.
ΚΛΙΜΑΚΑ: 1: 10.000

ΣΥΝΟΔΕΥΕΙ ΤΗΝ ΥΠ' ΑΡ. Γ-64596/85 ΑΠΟΦΑΣΗ
για Κύρωση της διαδικασίας αναθεώρησης του Γενικού Πολεοδομικού Σχεδίου Χώρας Σαμοθράκης Ν. Εβρου.

1 Οκτωβρίου 1985

Β. ΓΡΥΛΛΗ

ΥΠΟΥΡΓΕΙΟ

Αριθ. 64596/2837 (2)

Κίνηση της διαδικασίας σύνταξης του Γενικού Πολεοδομικού Σχεδίου Σουφλίου Ν. Έβρου.

Ο ΥΠΟΥΡΓΟΣ ΠΕΡΙΒΑΛΛΟΝΤΟΣ, ΧΩΡΟΤΑΞΙΑΣ ΚΑΙ ΔΗΜΟΣΙΩΝ ΕΡΓΩΝ

Έχοντας υπόψη τις διατάξεις:

1. Του Ν. 1558/1985 «Κυβέρνηση και Κυβερνητικά Όργανα» (ΦΕΚ 137Α/85).
2. Του άρθρου 3 παρ. 1 του Ν. 1337/83 (ΦΕΚ 33/14.3.83 τ. Α') για την «Επέκταση των πολεοδομικών σχεδίων, την οικιστική ανάπτυξη και σχετικές ρυθμίσεις», αποφασίζουμε:

Την κίνηση της διαδικασίας σύνταξης του Γενικού Πολεοδομικού Σχεδίου Σουφλίου Ν. Έβρου τα όρια της περιοχής του οποίου φαίνονται στο σχετικό πρωτότυπο διάγραμμα σε κλιμ. 1:25.000 που έχει θεωρηθεί από τον Προϊστάμενο της Διεύθυνσης Πολεοδομικών Εφαρμογών με την υπ' αριθμ. 64596/2837 πράξη του και που συνοπτικό του αντίτυπο δημοσιεύεται με την παρούσα απόφαση.

Η απόφαση αυτή να δημοσιευθεί στην Εφημερίδα της Κυβερνήσεως.

Αθήνα, 4 Οκτωβρίου 1985

Ο ΥΠΟΥΡΓΟΣ

ΕΥΑΓΓΕΛΟΣ ΚΟΥΛΟΥΜΠΗΣ

ΕΒΡΟΣ Π.

ΤΟΥΡΚΙΑ

ΕΛΛΑΣ

ΕΒΡΟΣ Π.

ΣΟΥΦΛΙΟΝ

Κορνοφωλεά

Γ-64596/85
Κίνηση της διαδικασίας σύνταξης του Γενικού Πολεοδομικού Σχεδίου Σουφλίου Ν. Έβρου

4 Οκτωβρίου 1985

Δ/ντης Γ1

Β. ΓΡΥΛΛΗ.

N. ΕΒΡΟU
ΣΟUΦΛΙ
—— ΟΡΙΟ Γ.Π.Σ
ΚΛΙΜΑΚΑ: 1:25 000

Αριθ. 64599/2840 (3)

Τροποποίηση ρυμοτομικού σχεδίου της Κοινότητας Νέων Μαλγάρων Θεσ/νίκης με το χαρακτηρισμό χώρου για την ανέγερση κοινοτικού καταστήματος.

ΟΙ ΥΠΟΥΡΓΟΣ ΠΕΡΙΒΑΛΛΟΝΤΟΣ, ΧΩΡΟΤΑΞΙΑΣ ΚΑΙ ΔΗΜΟΣΙΩΝ ΕΡΓΩΝ

Έχοντας υπόψη:

1. Τις διατάξεις του Ν.Δ/τος της 17.7.1923 όπως μεταγενέστερα τροποποιήθηκαν και συμπληρώθηκαν και ειδικότερα τα άρθρα 3. 29 και 70.

2. Τις διατάξεις του Ν. 1337/1983 (ΦΕΚ 33/Α) και ειδικότερα το άρθρο 38 (παρ. 4).

3. Τις διατάξεις του Ν. 1032/1980 (ΦΕΚ 57/Α) και ειδικότερα τα άρθρα 2. 3 και 7.

4. Τις διατάξεις του Π.Δ/τος 842/1980 (ΦΕΚ 208/Α)

5. Τις διατάξεις του Ν. 1558/1985 (ΦΕΚ 137/Α) και ειδικότερα το άρθρο 23 παρ. 1.

6. Την υπ' αριθ. 75724/1151/30.12.83 κοινή απόφαση των Υπουργών Προεδρίας Κυβερνήσεως και Χωροταξίας. Οικισμού και Περιβάλλοντος (ΦΕΚ 767/Β) και ειδικότερα το άρθρο 4 αυτής.

7. Την υπ' αριθ. 2/84 γνωμοδότηση του Κοινοτικού Συμβουλίου Νέων Μαλγάρων Θεσ/νίκης.

8. Την υπ' αριθ. 91/84 γνωμοδότηση του Συμβουλίου Χωροταξίας, Οικισμού και Περιβάλλοντος του Νομού Θεσσαλονίκης.

1. Εγκρίνεται η τροποποίηση του ρυμοτομικού σχεδίου της Κοινότητας Νέων Μαλγάρων Θεσ/νίκης στο Ο.Τ. 30 της διανομής 1972—73 του Υπουργείου Γεωργίας, με το χαρακτηρισμό χώρου με στοιχεία Α Β Γ Δ Α για την ανέγερση Κοινοτικού Καταστήματος, όπως φαίνεται στο σχετικό πρωτότυπο διάγραμμα σε κλίμακα 1:1000 που έχει θεωρηθεί από τον Προϊστάμενο της Δ/νσης Πολεοδομικών Εφαρμογών με την υπ' αριθ. 64599/1985 πράξη του και που συνοπτικό του αντίτυπο δημοσιεύεται με την παρούσα απόφαση.


2. Η ισχύς της απόφασης αυτής αρχίζει από τη δημοσίευσή της στην Εφημερίδα της Κυβερνήσεως.

Αθήνα, 4 Οκτωβρίου 1985

Ο ΥΠΟΥΡΓΟΣ

ΕΥΑΓΓΕΛΟΣ ΚΟΥΛΟΥΜΠΗΣ

ΣΥΝΟΙΚΙΣΜΟΣ Ν. ΜΑΛΓΑΡΩΝ
ΔΙΑΝΟΜΗ 1972-73
ΧΑΡΑΚΤΗΡΙΣΜΟΣ ΧΩΡΟΥ ΓΙΑ
ΤΗΝ ΑΝΕΓΕΡΣΗ ΚΟΙΝΟΤΙΚΟΥ
ΚΑΤΑΣΤΗΜΑΤΟΣ
Ο.Τ. 30
ΚΛ. 1:1.000

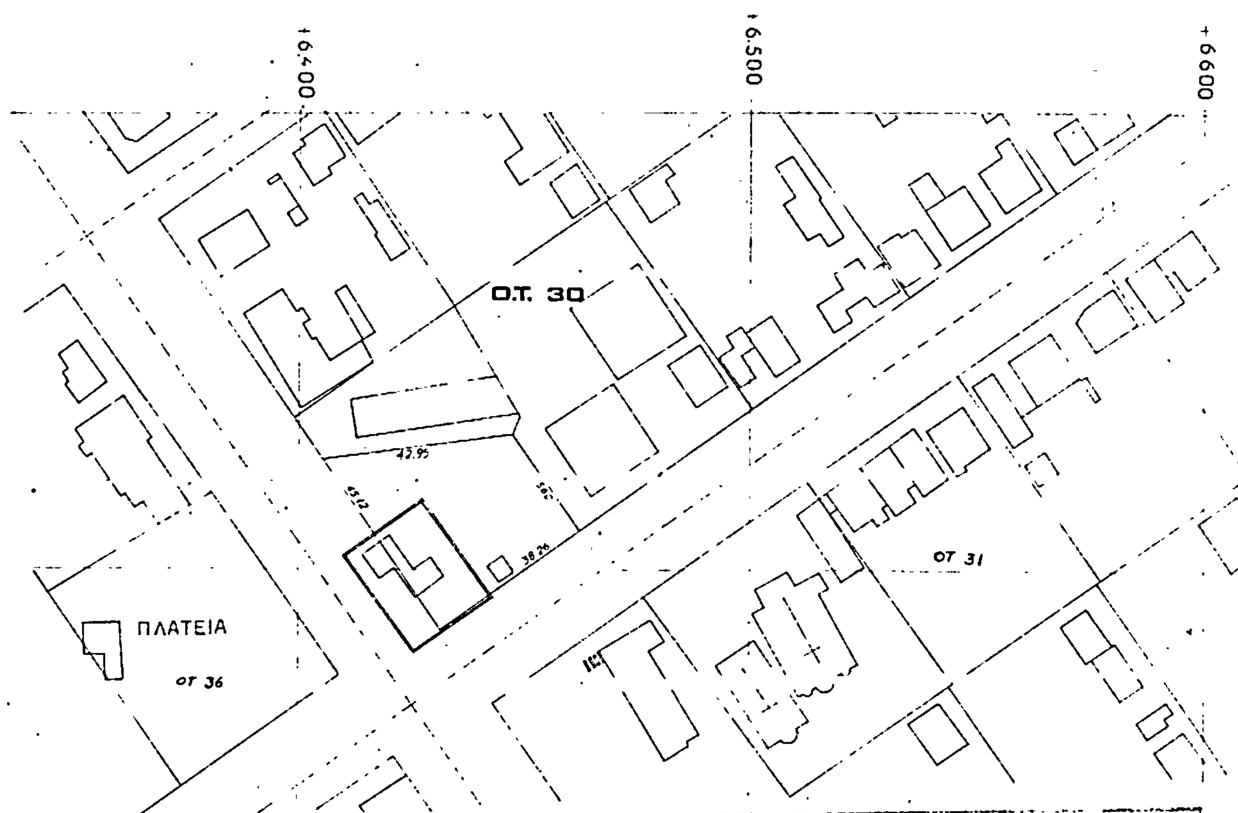

Γ.64599/85
Τροποποίηση ρυμοτομικού σχεδίου της Κοινότητας Νέων Μαλγάρων Θεσ/νίκης με το χαρακτηρισμό χώρου για την ανέγερση κοινοτικού καταστήματος

4 Οκτωβρίου 1985

Δ/ντης ΓΑ

Β. ΓΡΥΜΗ.

Αριθ. 64598/2839 (4)

Κίνηση της διαδικασίας σύνταξης του Γενικού Πολεοδομικού Σχεδίου Φερρών Ν. Έβρου.

Ο ΥΠΟΥΡΓΟΣ ΠΕΡΙΒΑΛΛΟΝΤΟΣ, ΧΩΡΟΤΑΞΙΑΣ ΚΑΙ ΔΗΜΟΣΙΩΝ ΕΡΓΩΝ

Έχοντας υπόψη τις διατάξεις:

1. Του Ν. 1558/1985 «Κυβέρνηση και Κυβερνητικά Όργανα» (ΦΕΚ 137Α/85).

2. Του άρθρου 3 παρ. 1 του Ν. 1337/83 (ΦΕΚ 33/14.3.83 τ. Α') για την «Επέκταση των πολεοδομικών σχεδίων, την οικιστική ανάπτυξη και σχετικές ρυθμίσεις», αποφασίζουμε:


Την κίνηση της διαδικασίας σύνταξης του Γενικού Πολεοδομικού Σχεδίου Φερρών Ν. Έβρου τα όρια της περιοχής του οποίου φαίνονται στο σχετικό πρωτότυπο διάγραμμα σε κλιμ. 1:25000 που έχει θεωρηθεί από τον Προϊστάμενο της Διεύθυνσης Πολεοδομικών Εφαρμογών με την υπ' αριθμ. 64598/2839 πράξη του και που συνοπτικό του αντίτυπο δημοσιεύεται με την παρούσα απόφαση.

Η απόφαση αυτή να δημοσιευθεί στην Εφημερίδα της Κυβερνήσεως.

Αθήνα, 4 Οκτωβρίου 1985

Ο ΥΠΟΥΡΓΟΣ

ΕΥΑΓΓΕΛΟΣ ΚΟΥΛΟΥΜΠΗΣ

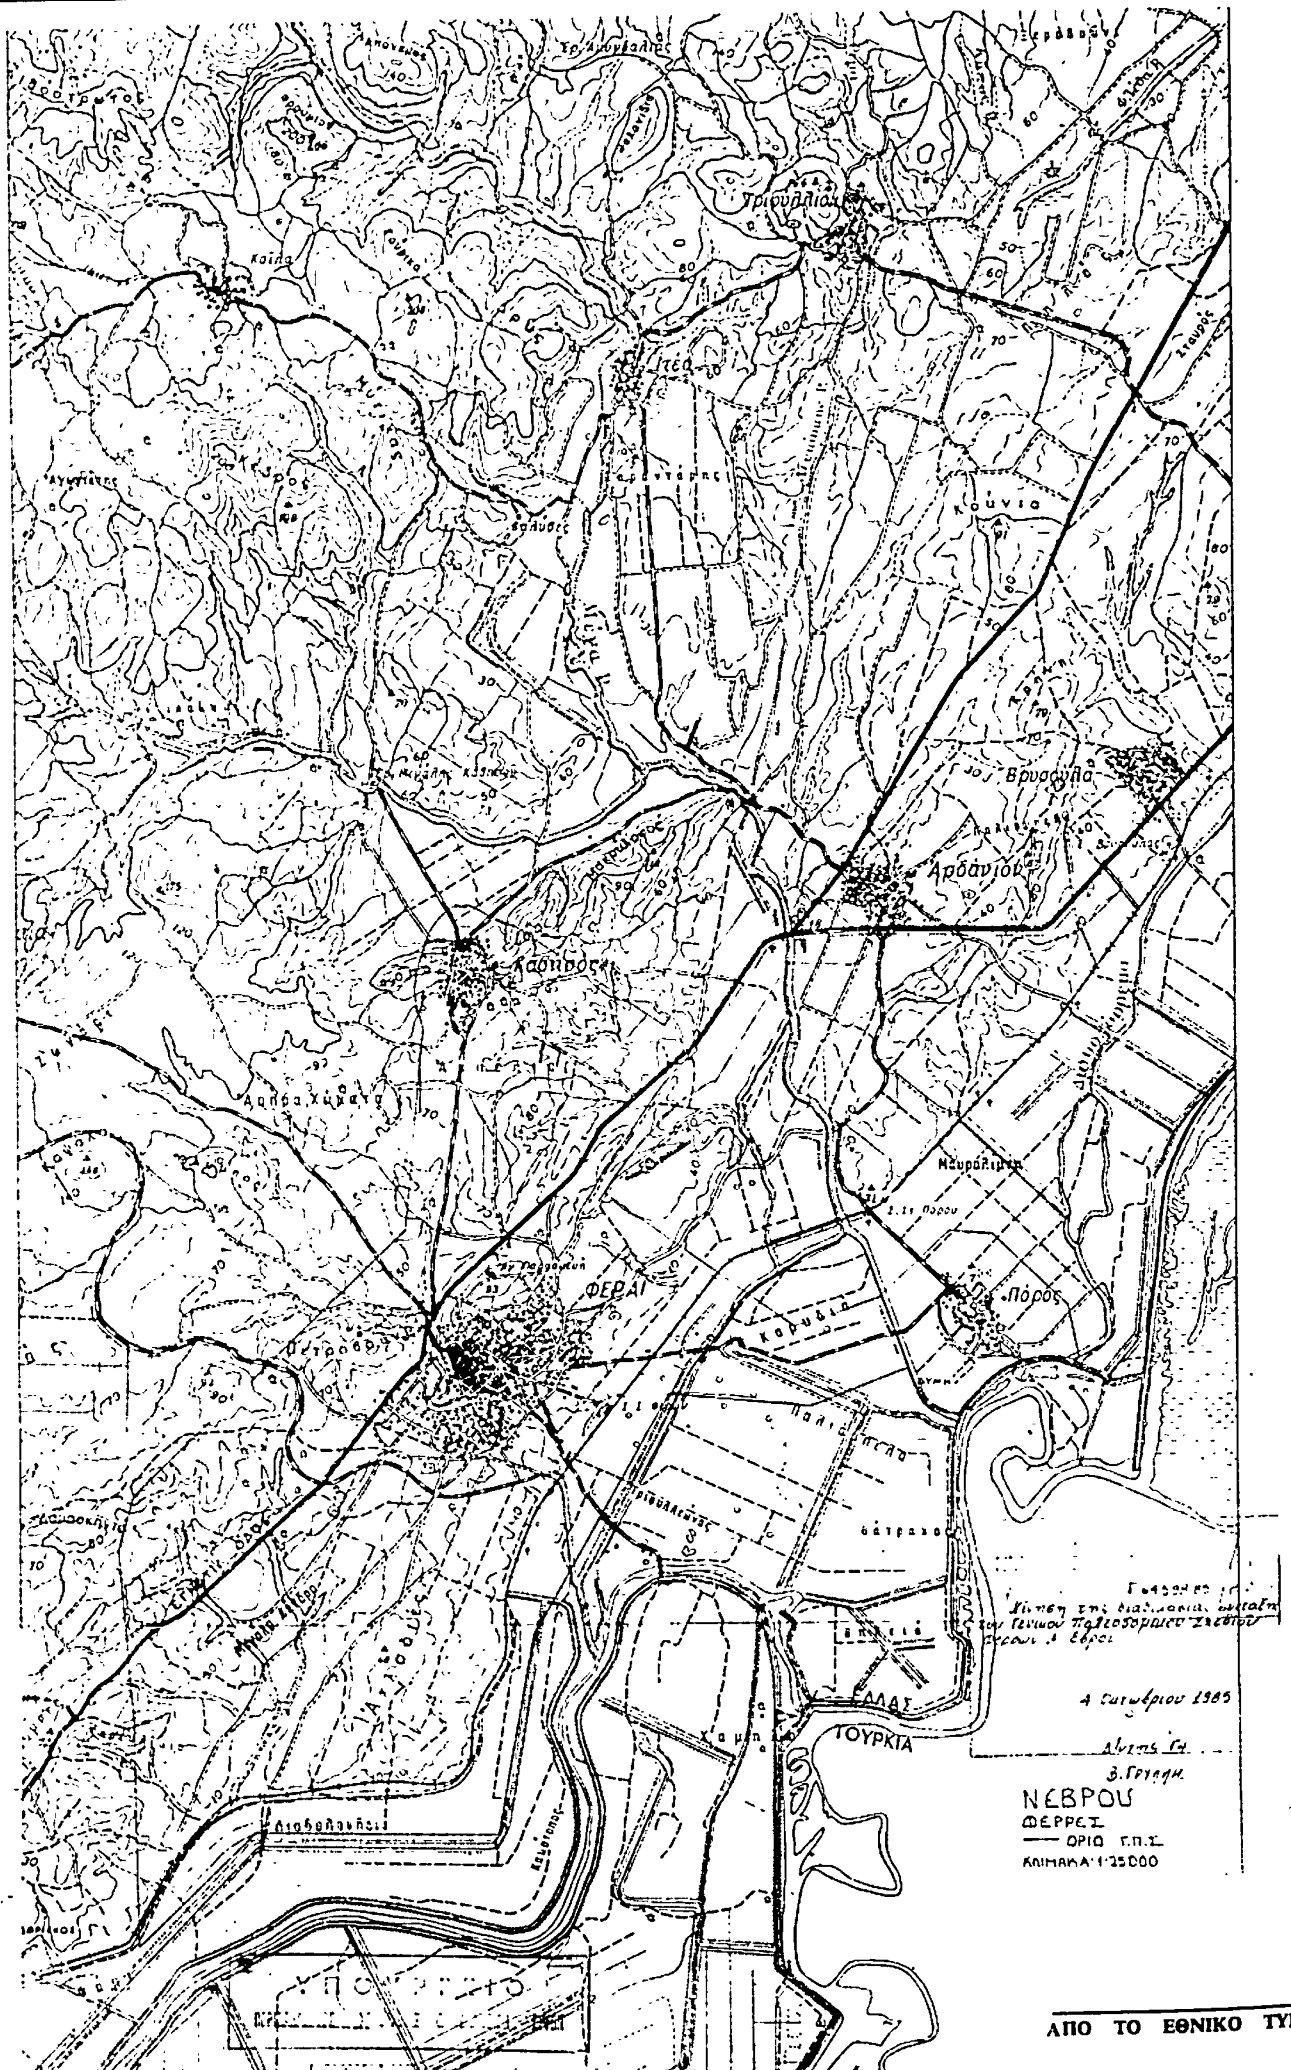
Τριφύλλιον
Ιτέα
Κουνιά
Βρυσούλα
Αρδάνιον
Φέραι
Πόρος
ΕΛΛΑΣ
ΤΟΥΡΚΙΑ
ΝΕΒΡΟΥ
ΦΕΡΡΕΣ
ΟΡΙΟ Γ.Π.Σ.
ΚΛΙΜΑΚΑ 1:25000